


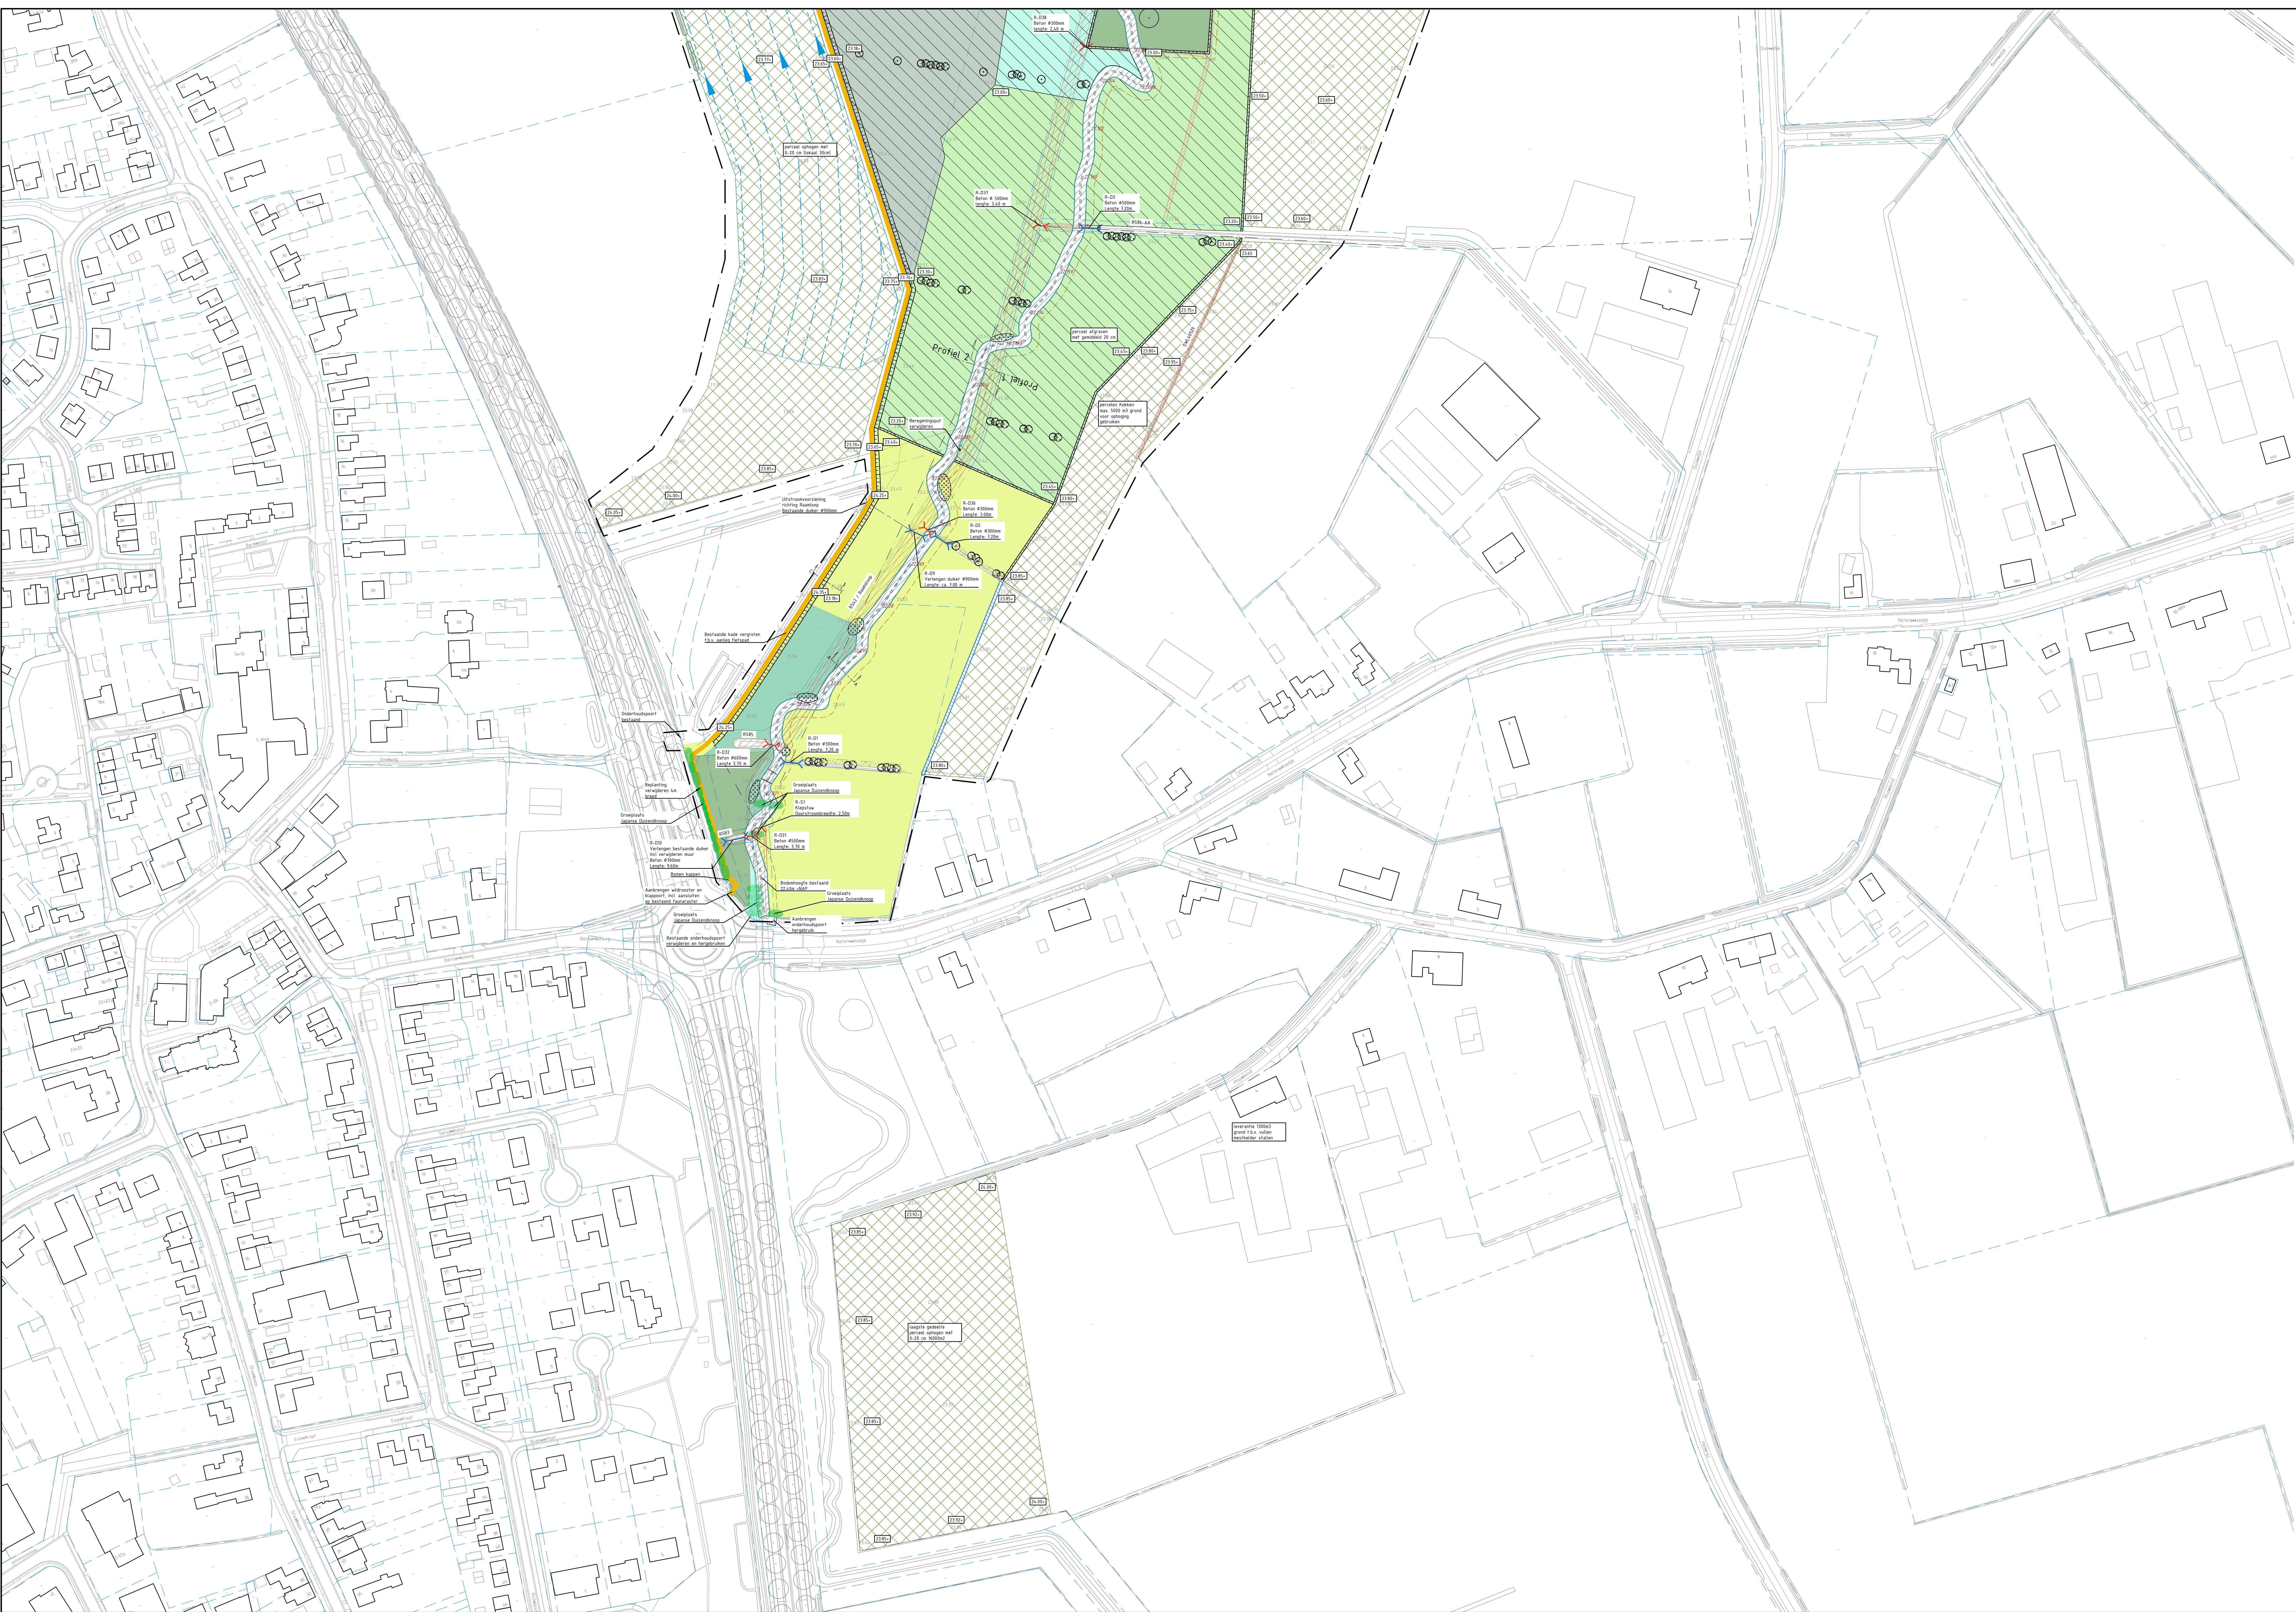

Ondergrond BGT

Kadastrale grenzen

Dempen watergang

Verondiepen watergang

Aanleggen watergang

Opwaarderen watergang

Dempen Raamsloop

Hermeandering Raamsloop

Obstakelvrije zone Raamsloop

Aanbrengen sleek

Bestaande duiker

Vervangen duiker

Verwijderen duiker

Nieuwe duiker

Verwijderen stuw

Aanbrengen stuwput

Verwijderen brug

Nieuwe brug Raamsloop

Bestaande afzetting / hekwerk

Verwijderen kade

Bestaand drainagegebied

Terreinscheiding

Verwijderen grondkabel en waterleiding

Aanbrengen grondkabel en waterleiding

Aanbrengen peilgestuurde drainage

Aanbrengen verzamelput met instelbaarpeilniveau

Ophogen perceel

Afgraven perceel

Natuurtype N10.01

Nat. schraalland

Natuurtype N10.02

Vochtig hoogland

Natuurtype N12.02

Kruident- en faunarij grasland

Natuurtype N14.01

River- en oeverbegleitend bos

(spontane ontwikkeling)

Natuurtype N15.02

Dennen-, eiken- en beukenbos

Bestaand bos

Bestaande belangrijke bomen

te behouden

Nieuwe elzensingel

Indicatieve lokale Japanse Duizendknoop

Fiets- en wandelpad

Wandelpad

Struimpad

Vlinderpad

Aanbrengen hout in de beek (stobbe)

Opbreken en herstellen wegverharding

Bestaande maaiveldhoogte

Nieuwe maaiveldhoogte

Nieuwe bodenhoogtes watergangen

Bestaande bodenhoogtes watergangen

Talud 1:2 tot 1:10

Indicatieve werkgrens

3	06-05-2021	Behorende bij bestek d.d. 12-05-2021	PBR	ADA	MVG
2	01-04-2021	Diverse aanpassingen	PBR	ADA	MVG
1	25-02-2021	Diverse aanpassingen	PBR	ADA	MVG
0	22-01-2021		PBR	ADA	MVG
Versie (Datum) Omschrijving			Opsteller	Par. Verificatie	Par. Validatie

Natte Natuurparel De Utrecht

Onderdeel

Situatie De Raamsloop - tekening 1 van 2

Opdrachtgever

Waterschap De Dommel

Fase

Bestek

Formaat

A4

Schaal

1: 1000

Projectnummer

WDD021-0001

Tekeningnummer

2021-0131

Behorende bij doc. nr.

WDD021-264665

Herien

Schouten & Willemsen

Postbus 14, 3840 AA Bunnik

Herengroenbosch

Herengroenbosch

Postbus 2008, 3802 CH Veenendaal

068 - 3366333

info@kragten.nl

www.kragten.nl